

Утверждена

(наименование документа об утверждении, включая наименования

органов государственной власти или органов местного

самоуправления, принявших решение об утверждении схемы

или подписавших соглашение о перераспределении земельных участков)

от _____

№ _____

**Схема расположения земельного участка или земельных участков
на кадастровом плане территории**


Условный номер земельного участка

(указывается в случае, если предусматривается образование двух и более земельных участков)

Площадь земельного участка 576 м²

(указывается проектная площадь образуемого земельного участка, вычисленная с использованием технологических и программных средств, в том числе размещенных на официальном сайте федерального органа исполнительной власти, уполномоченного Правительством Российской Федерации на осуществление государственного кадастрового учета, государственной регистрации прав, ведение Единого государственного реестра недвижимости и предоставление сведений, содержащихся в Едином государственном реестре недвижимости, в информационно-телекоммуникационной сети "Интернет" (далее - официальный сайт), с округлением до 1 квадратного метра. Указанное значение площади земельного участка может быть уточнено при проведении кадастровых работ не более чем на десять процентов)

Обозначение характерных точек границ	Координаты, м	
	(указываются в случае подготовки схемы расположения земельного участка с использованием технологических и программных средств, в том числе размещенных на официальном сайте. Значения координат, полученные с использованием указанных технологических и программных средств, указываются с округлением до 0,01 метра)	
	X	Y
1	2	3
1	515413.35	4181407.39
2	515417.99	4181411.22
3	515427.04	4181401.18
4	515436.03	4181401.33
5	515446.06	4181407.26
6	515478.91	4181439.50
7	515491.00	4181447.19
8	515491.09	4181446.48
9	515488.85	4181438.87
10	515482.69	4181434.82
11	515449.74	4181402.46
12	515437.71	4181395.35
13	515424.42	4181395.14
1	515413.35	4181407.39

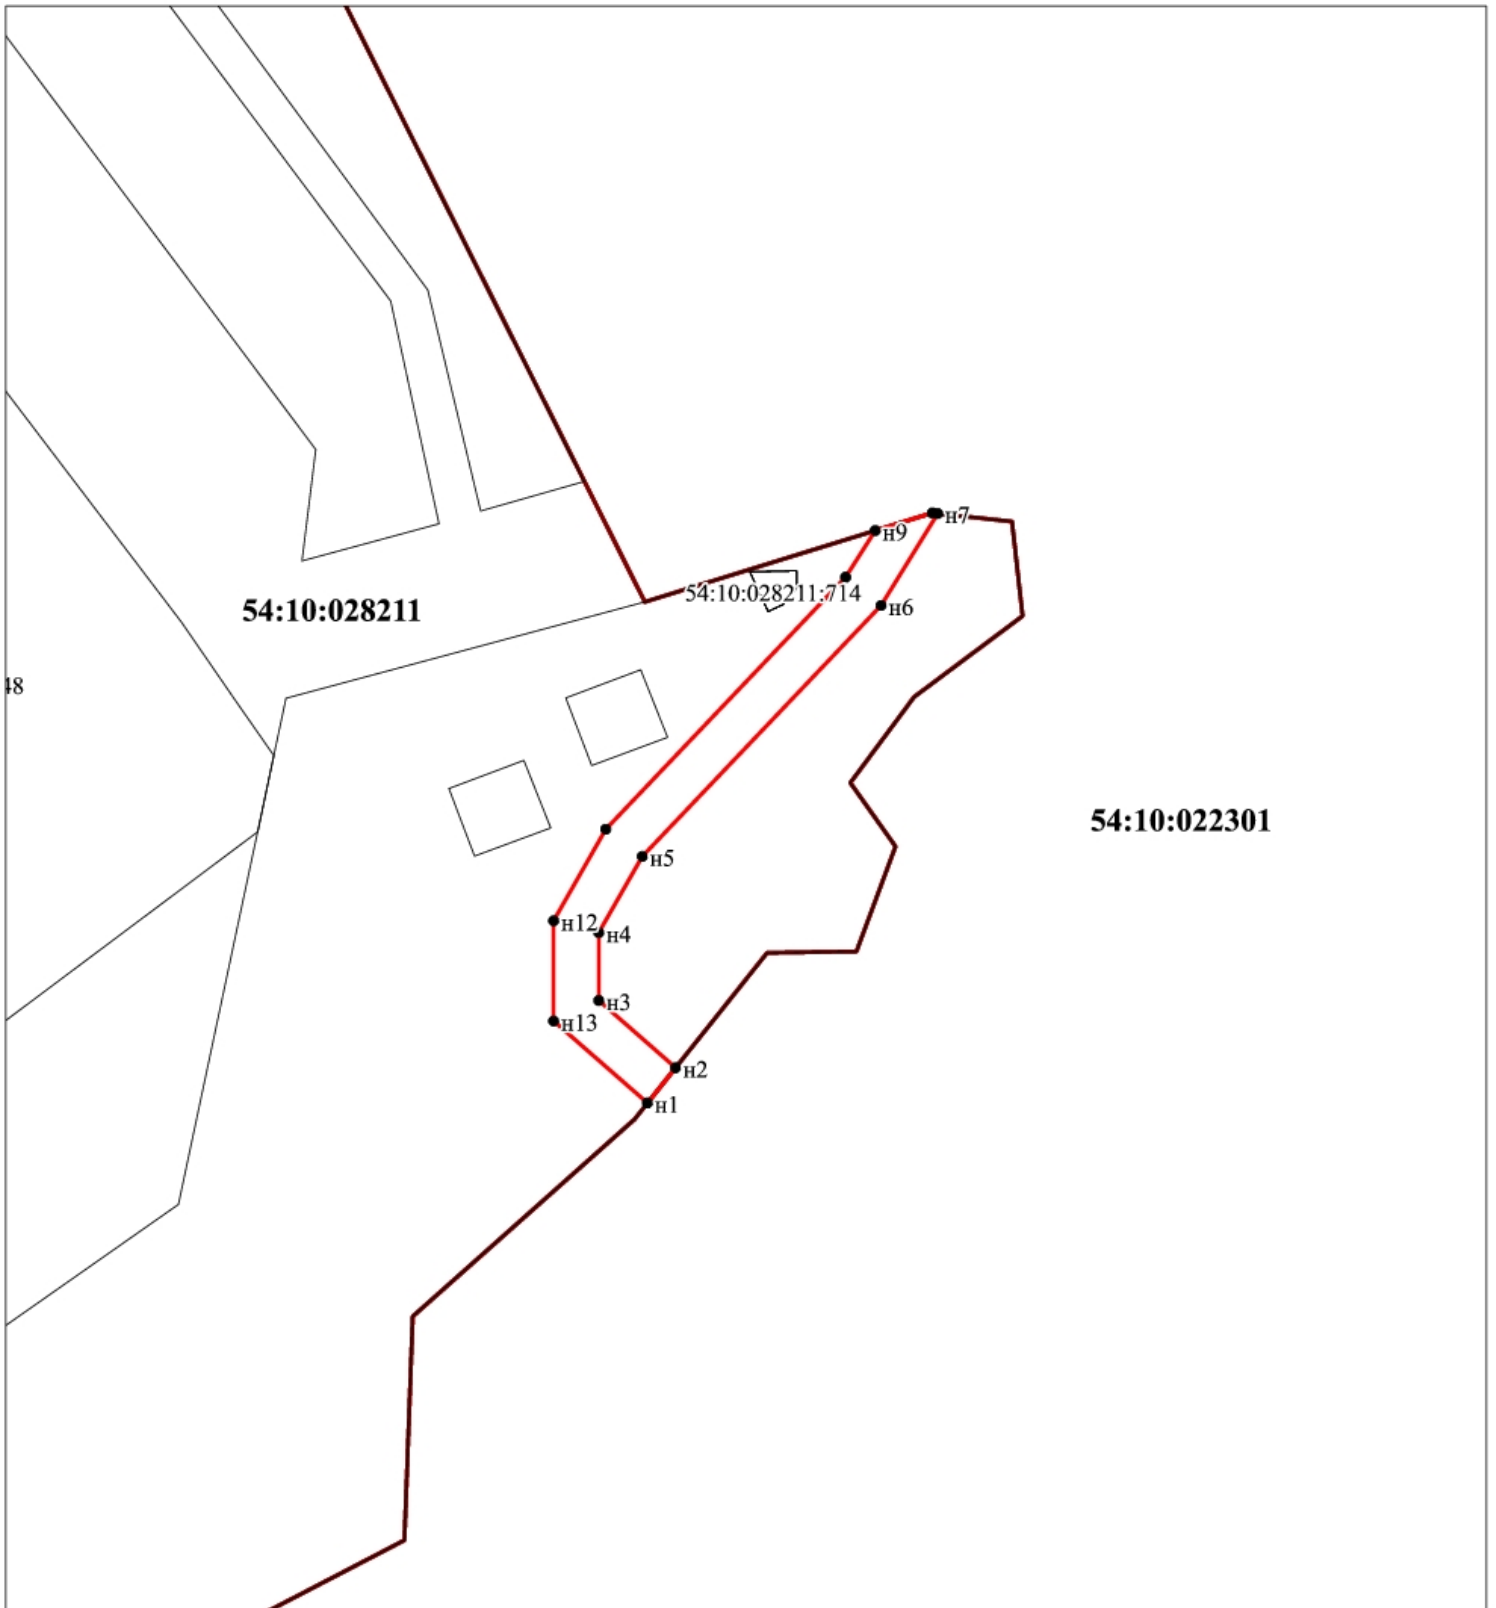

54:10:022301

54:10:028211

54:10:028211:714

УСЛОВНЫЕ ОБОЗНАЧЕНИЯ:

Масштаб 1:1 000

54:10:028211

- кадастровый номер кадастрового квартала



- граница кадастрового квартала



- граница земельного участка, сведения о котором содержатся в ЕГРН



- обозначение границы образуемого земельного участка



- обозначение характерной точки границы, сведения о которой позволяют однозначно определить ее положение на местности

54:10:028211:1755

- кадастровый номер объекта недвижимости, сведения о котором содержатся в ЕГРН

54:10:028211:1304

- обозначение исходного земельного участка